


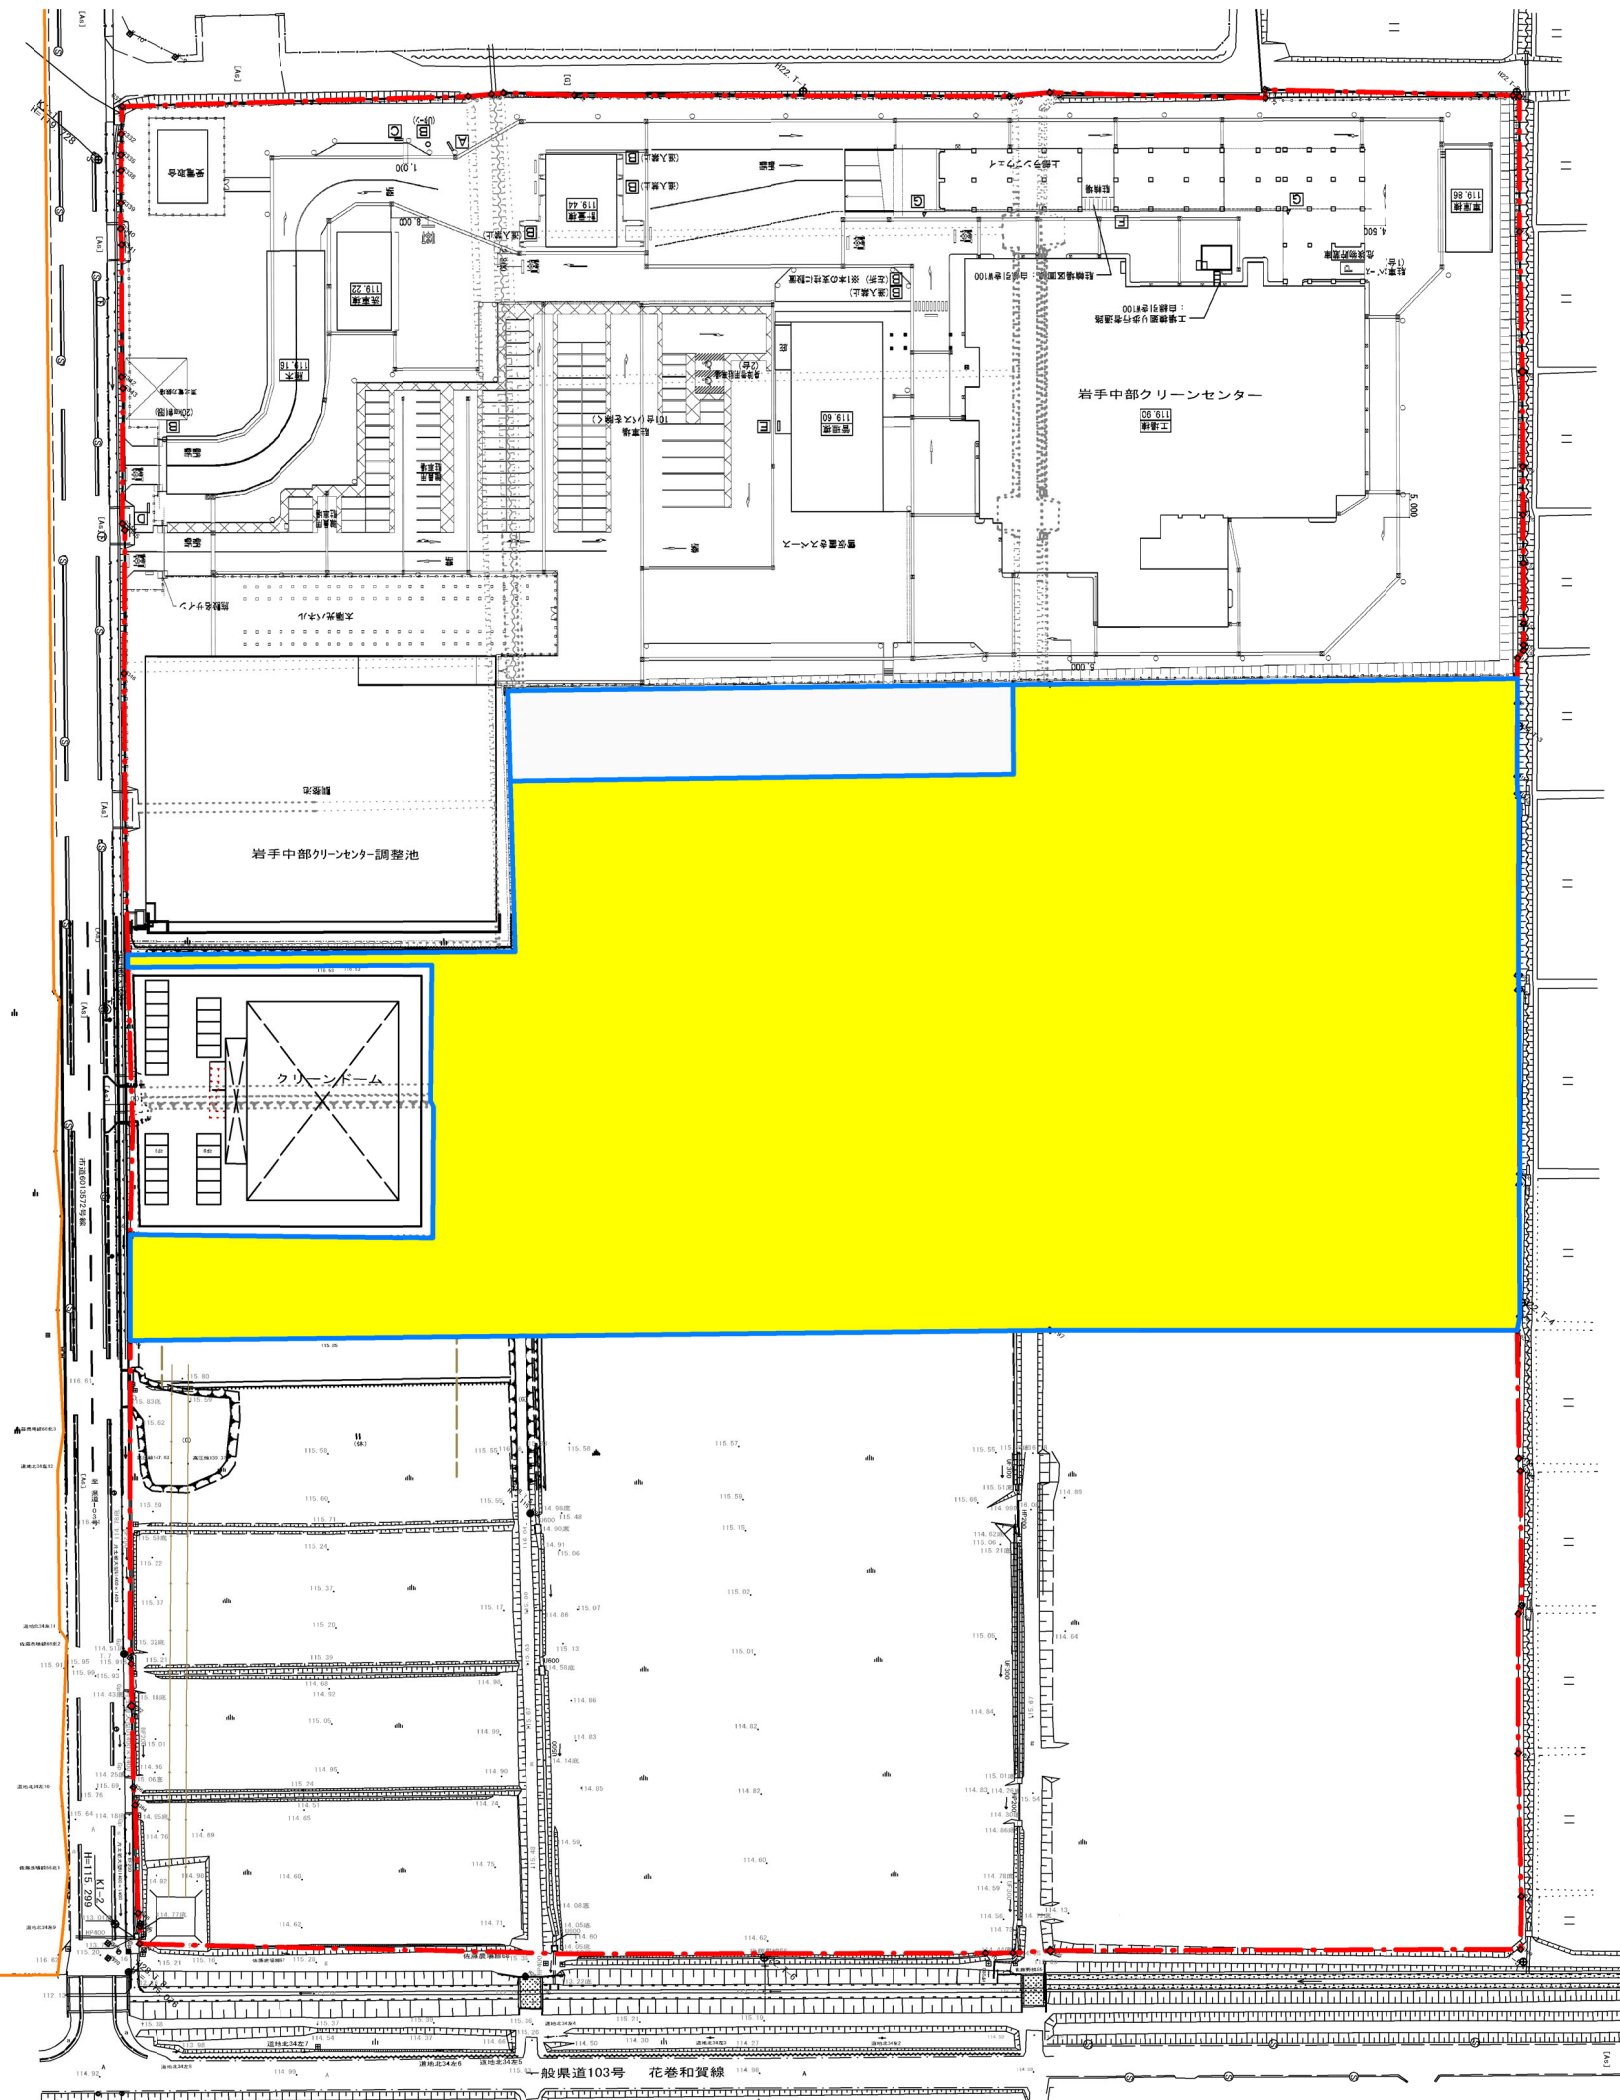


添付資料1 平面図（敷地及び事業用地）



-  : 敷地範囲
-  : 事業用地範囲
-  : 高圧線