
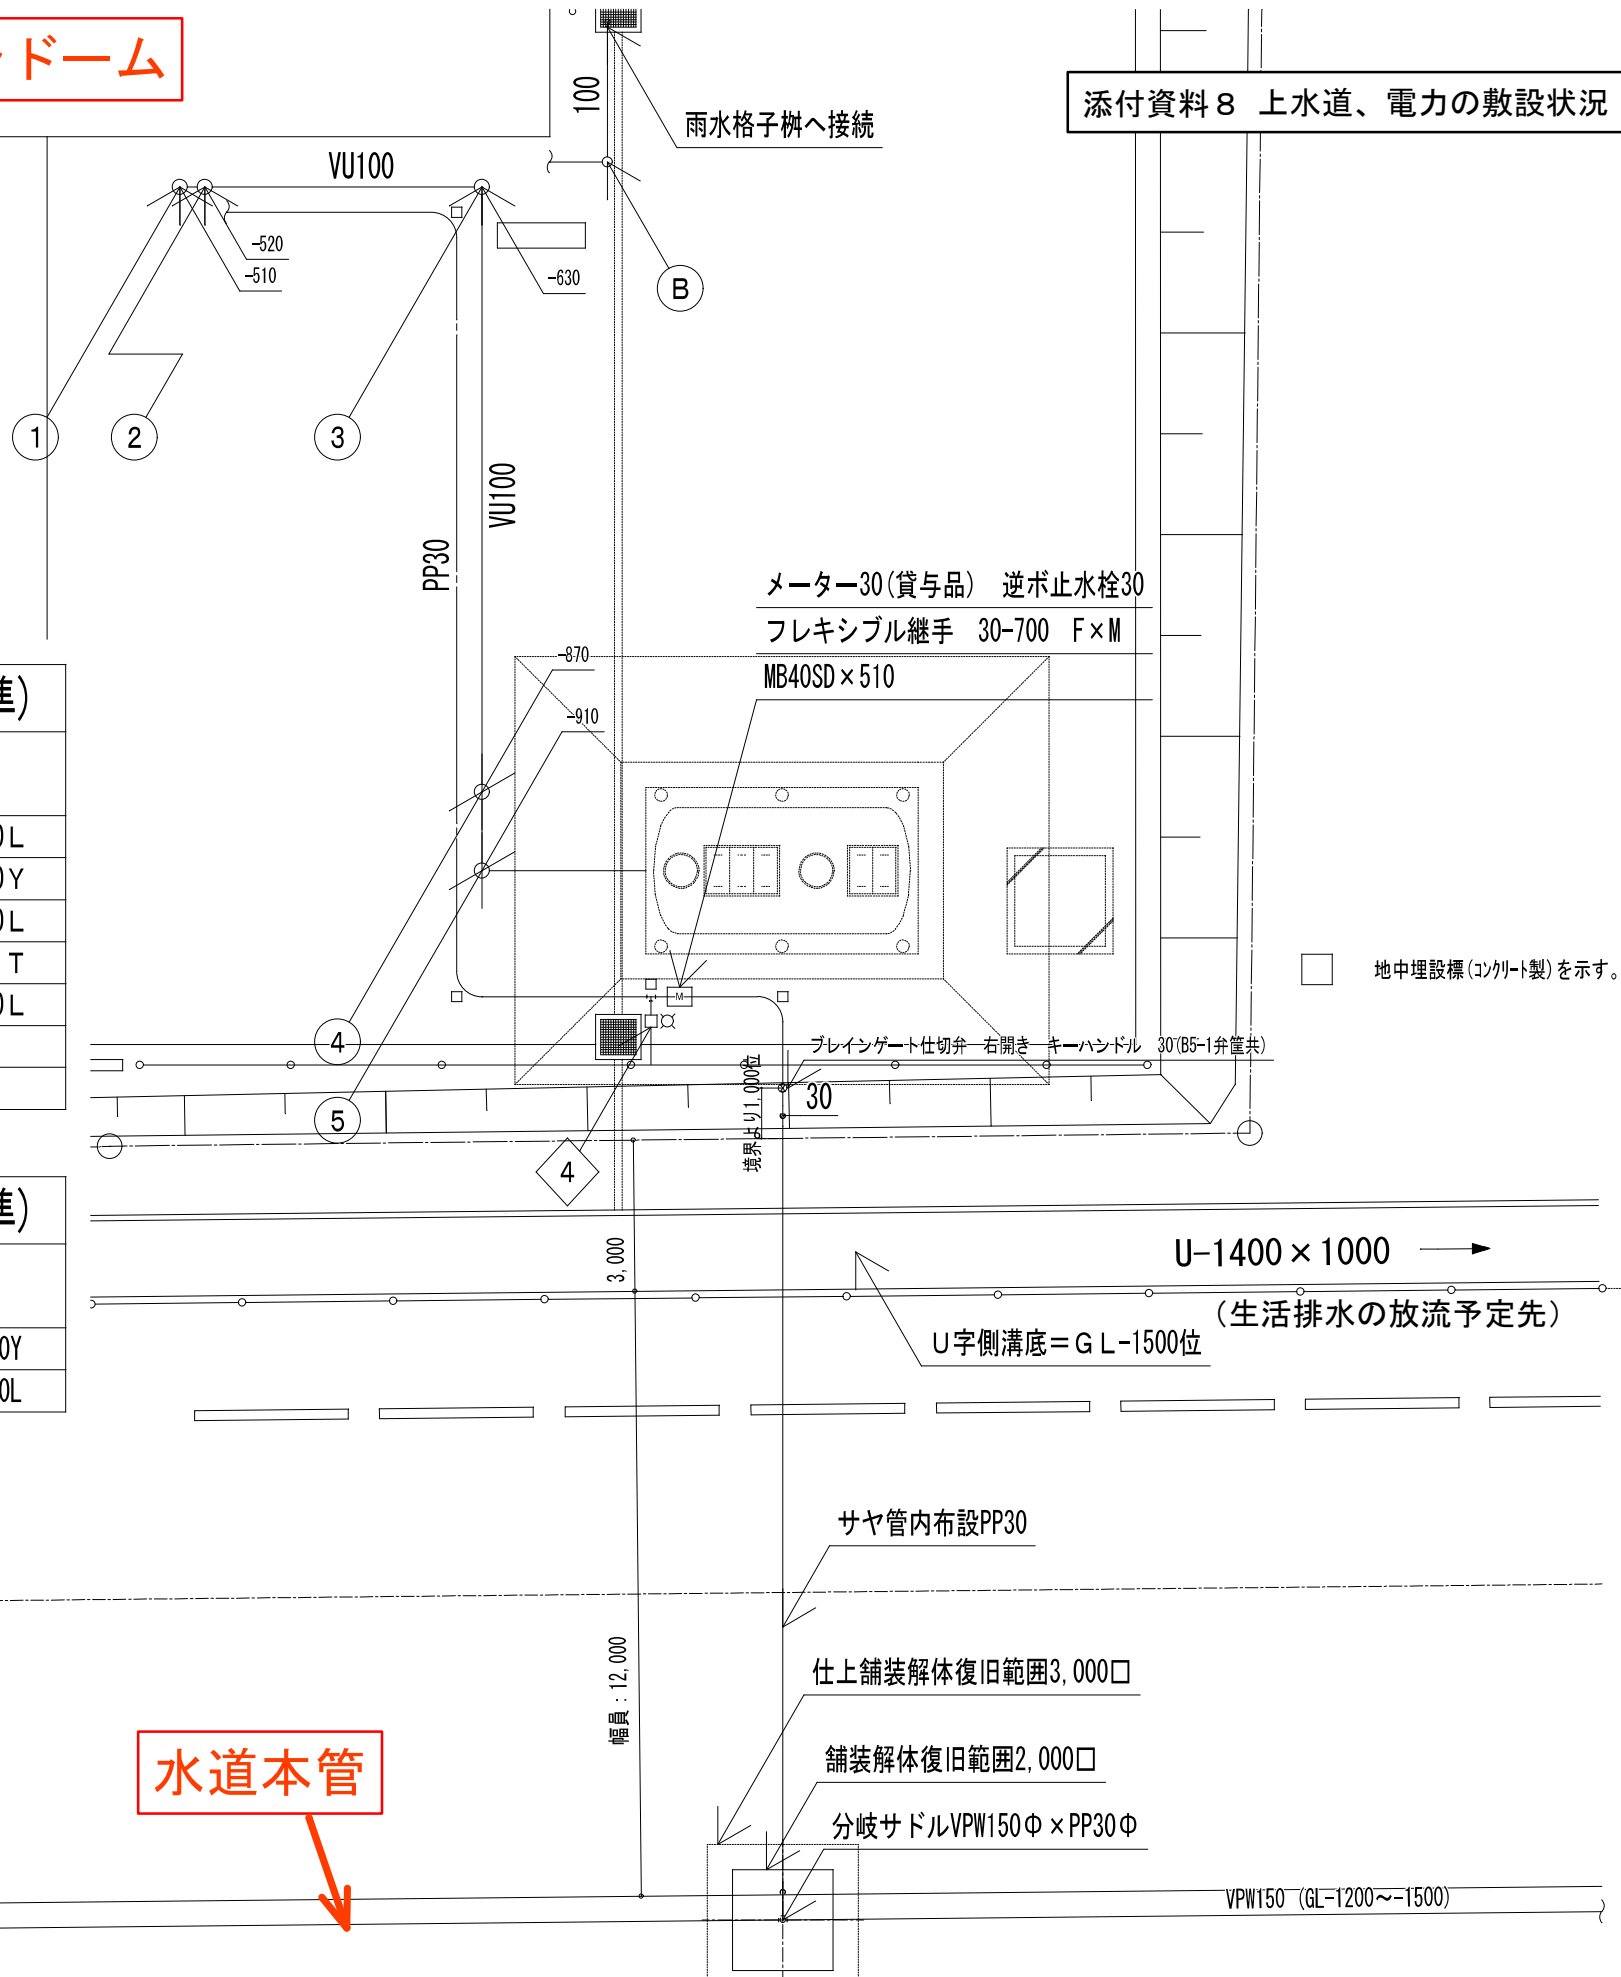


クリーンドーム

添付資料 8 上水道、電力の敷設状況

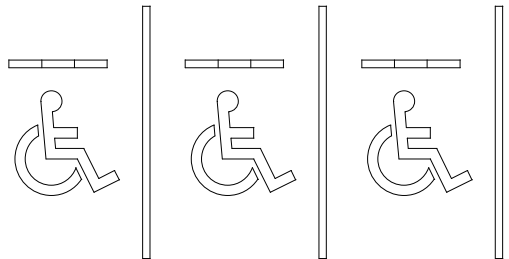

No.	柵種別	柵寸法	基準よりのGL高低差	GLよりの管底	柵蓋	容量
		mm	mm	mm (GL-)		
1	小口径インバート柵	150φ	±0	510	樹脂蓋	90L
2	小口径インバート柵	150φ	±0	520	樹脂蓋	90Y
3	小口径インバート柵	150φ	±0	630	樹脂蓋	90L
4	小口径インバート柵	150φ	±0	870	樹脂蓋	ST
5	小口径インバート柵	150φ	±0	910	樹脂蓋	90L
	浄化槽		±0	1000		


No.	柵種別	柵寸法	基準よりのGL高低差	GLよりの管底	柵蓋	容量
		mm	mm	mm (GL-)		
A	小口径雨水柵 (箆付)	200φ	±0	310	樹脂蓋	90Y
B	小口径雨水柵 (箆付)	200φ	±0	430	樹脂蓋	90L

(注記) ・柵深さ形状は参考とし、現場GLに合わせ施工の事。 ・防護蓋は鋳鉄製 (t8) とし、内蓋を取付ける。  
 ・樹脂蓋はターンアップ式またはロック式とする。


法42条1項一号道路

市道6013572 : 和賀中部後藤17号線

水道本管

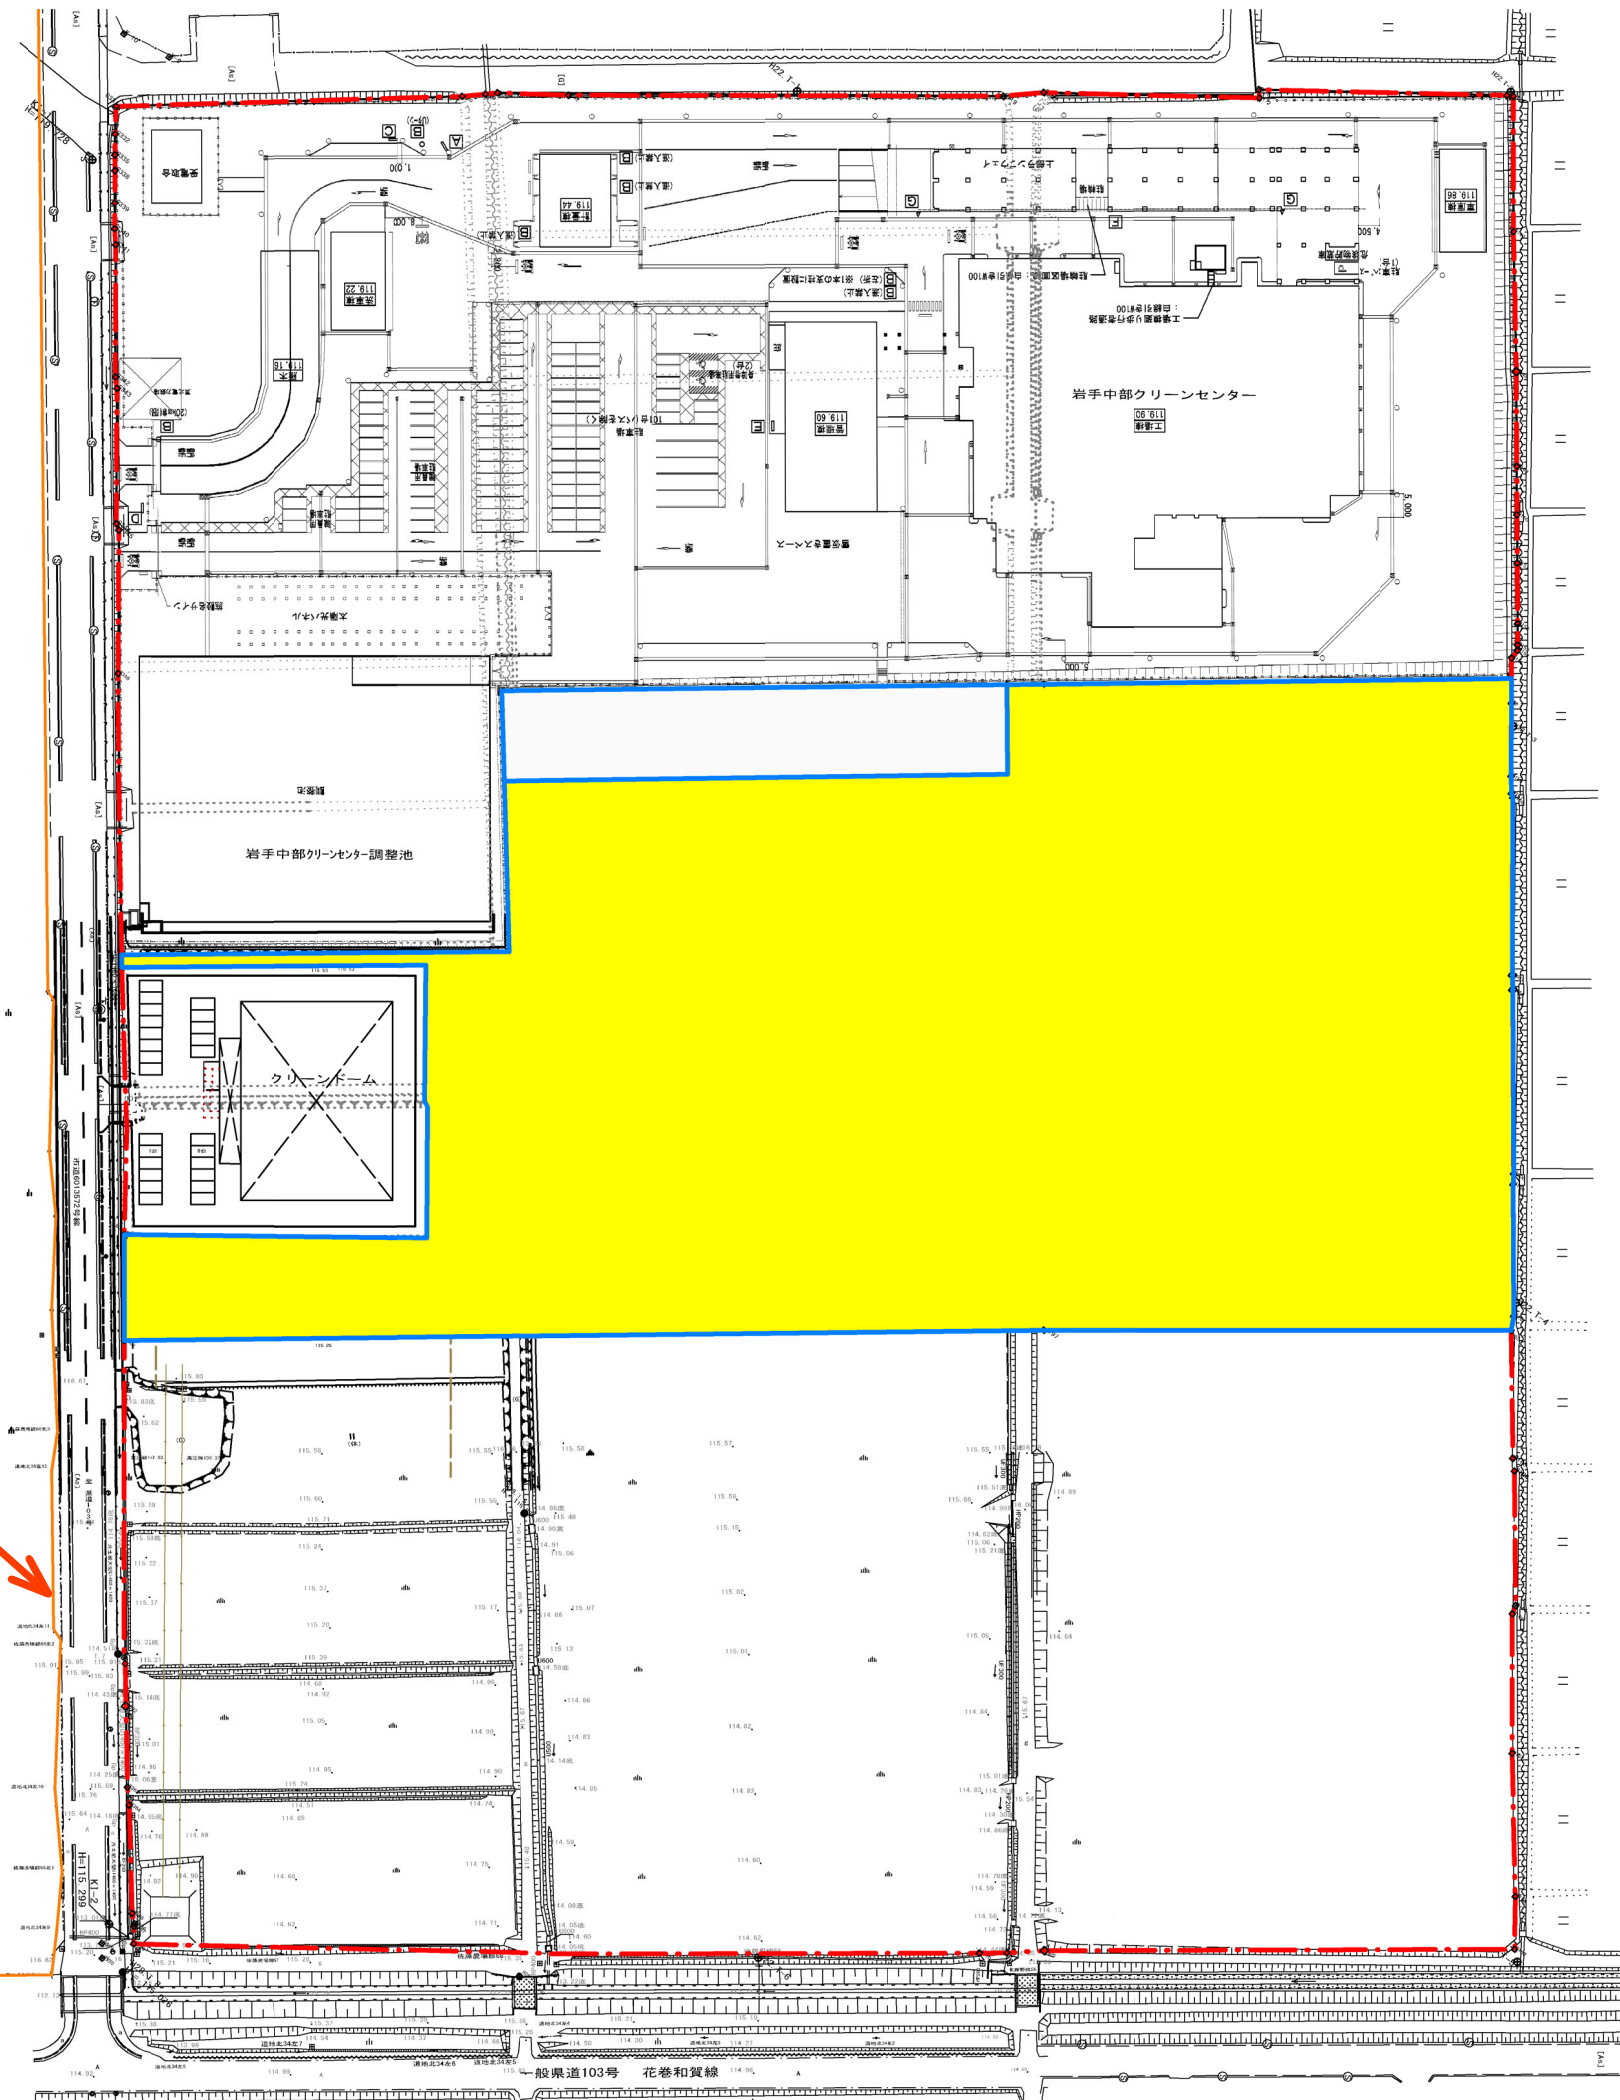

高圧線

-  : 敷地範囲
-  : 事業用地範囲
-  : 高圧線